


MẶT BẰNG ĐỊNH VỊ KỶ TỶ LỆ 1/1500

KHU DÂN CƯ HIỆN TRẠNG

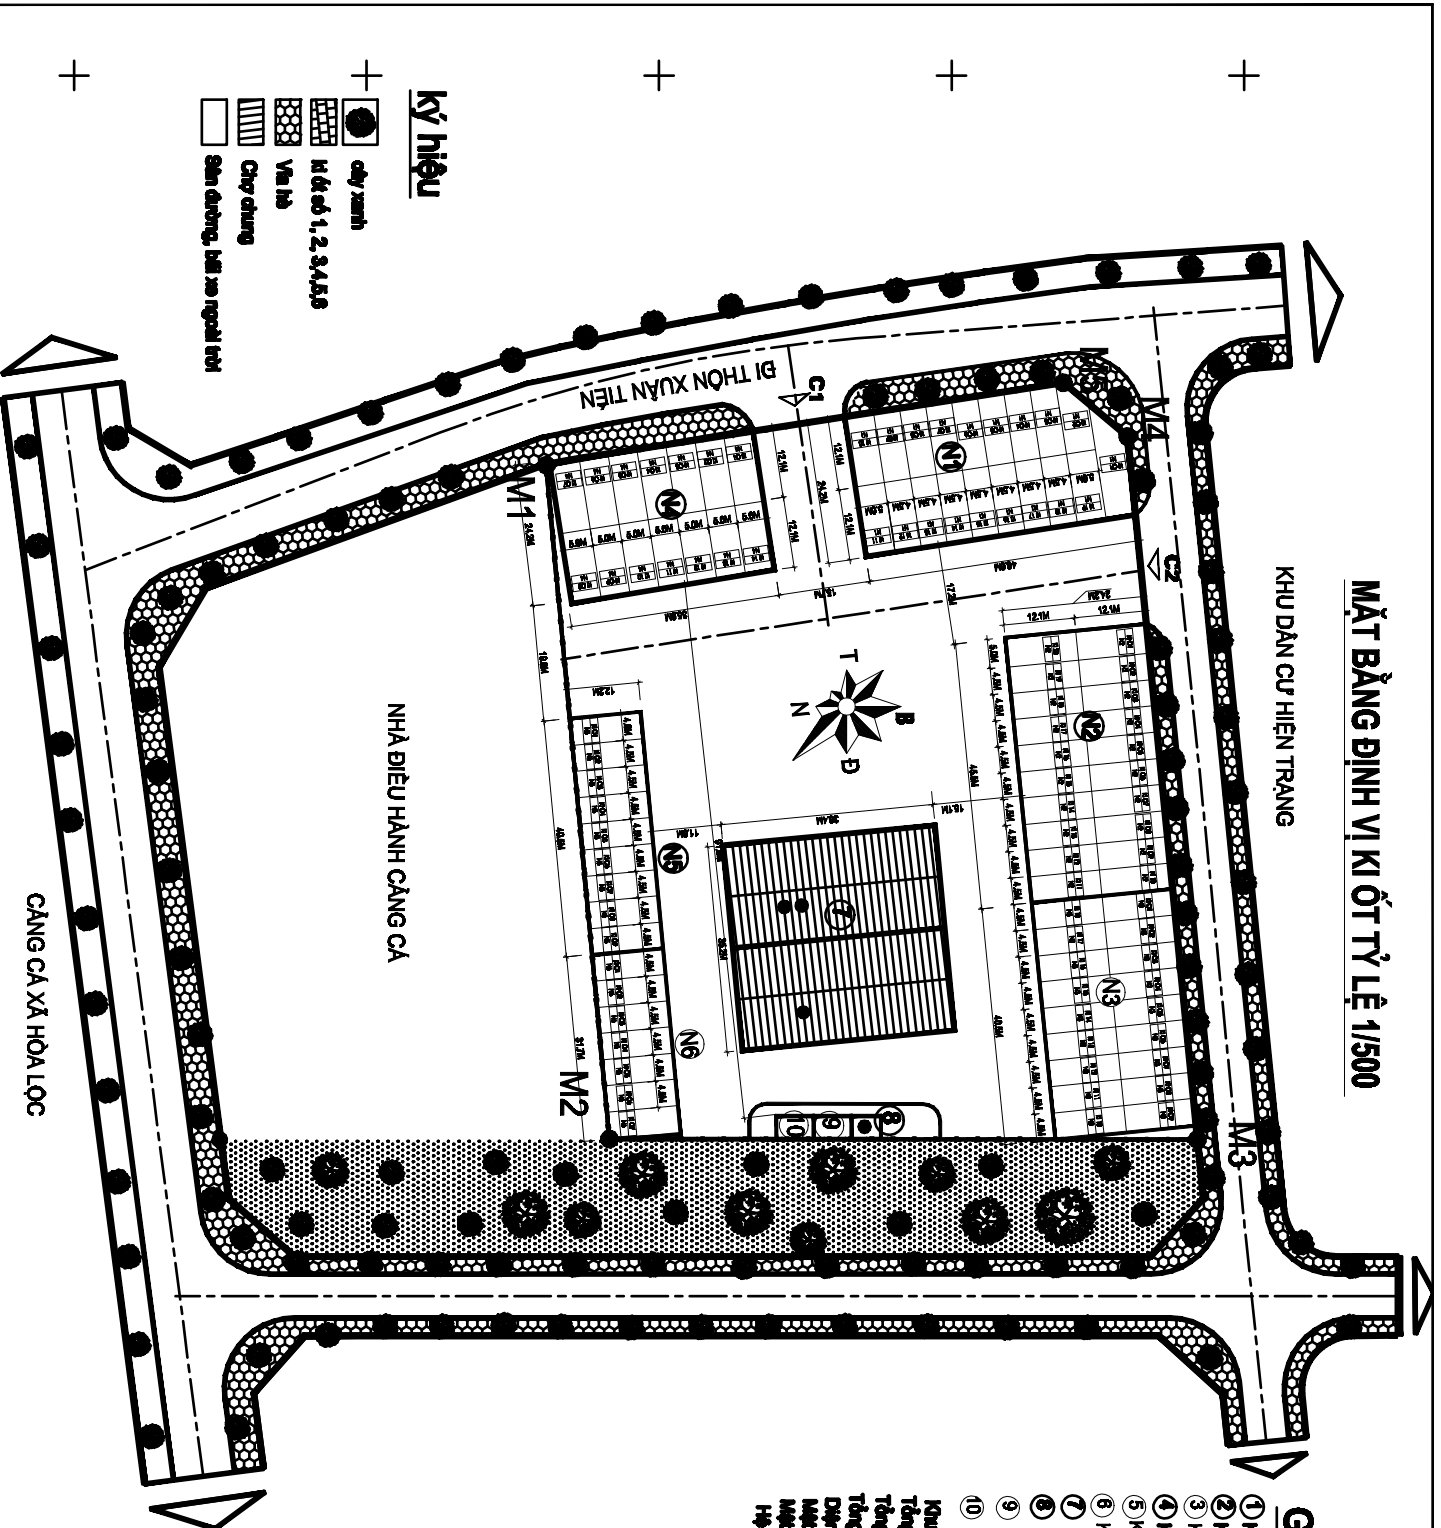

Ghi chú

- ① Kí đất số N1: 1.000 m²
- ② Kí đất số N2: 1.100 m²
- ③ Kí đất số N3: 990 m²
- ④ Kí đất số M4: 885 m²
- ⑤ Kí đất số N5 và kho lạnh: 490 m²
- ⑥ Kí đất số N6: 385 m²
- ⑦ Nhà dự trữ: 1.200 m²
- ⑧ Nhà vệ sinh chung: 18 m²
- ⑨ Bể nước
- ⑩ Sân đá rêu

Khu đất quy hoạch có giới hạn từ điểm M1 đến M5
 Tổng diện tích khu đất: 12.281 m²
 Tổng diện tích xây dựng: 6.145 m²
 Diện tích sân đường, bãi đỗ xe, cây xanh: 6.136 m²
 Mặt đất xây dựng: 50% m²
 Mặt đất sân đường, cây xanh: 50% m²
 Hệ số sử dụng đất: 1,35 lần

TỌA ĐỘ CÁC ĐIỂM

ĐIỂM	TỌA ĐỘ X	TỌA ĐỘ Y
M1	887780,00	208990,00
M2	887904,77	208914,48
M3	887909,00	208900,00
M4	887791,22	208900,00
M5	887791,22	208900,00

CƠ QUAN THẨM ĐỊNH
SỞ XÂY DỰNG THÀNH HỒ

CHỖ ĐÓNG CHỮ:
 CHỖ CHUYÊN ĐÓNG CHỮ BAN KẾT HỢP HỮU CÁN NGHỀ CÁ
 XÃ HÒA LỘC, HUYỆN HÒA LỘC

CHỖ ĐÓNG CHỮ:
 CÔNG TY TNHH CHỢ CÁ 30-4 THÀNH CÔNG
 NGUYỄN HỮY HIỆ

Tên bản vẽ:
TỔNG MẶT BẰNG XÂY DỰNG TỶ LỆ 1/1500

BẢN VẼ CHỈ ĐÓNG CHỮ	QUÊ T. KH.	T. LỆ 1/1500	NGÀY: .../.../2018
THIẾT KẾ	KTS. TRẦN ANH VŨ		
CHỈ ĐÓNG CHỮ	KTS. NGUYỄN THẾ SƠN		
THẠCH NGUYÊN	BAN CÁN THỨC		
QU. KỸ THUẬT	BAN CÁN THỨC		

QUẢN ĐỐC
NGUYỄN HỮY HIỆ

ĐƠN VỊ TƯ VẤN THIẾT KẾ
 CÔNG TY TNHH TƯ VẤN KIẾN TRÚC VÀ XÂY DỰNG HOÀN HẢO
 Số 01 Nguyễn Văn Trỗi, Phường 10, Quận 10, TP. Hồ Chí Minh

- Ký hiệu**
- cây xanh
 - Kí đất số 1, 2, 3, 4, 5, 6
 - Vạch đỏ
 - Chạy đường
 - Sân đường, bãi xe ngoài trời