
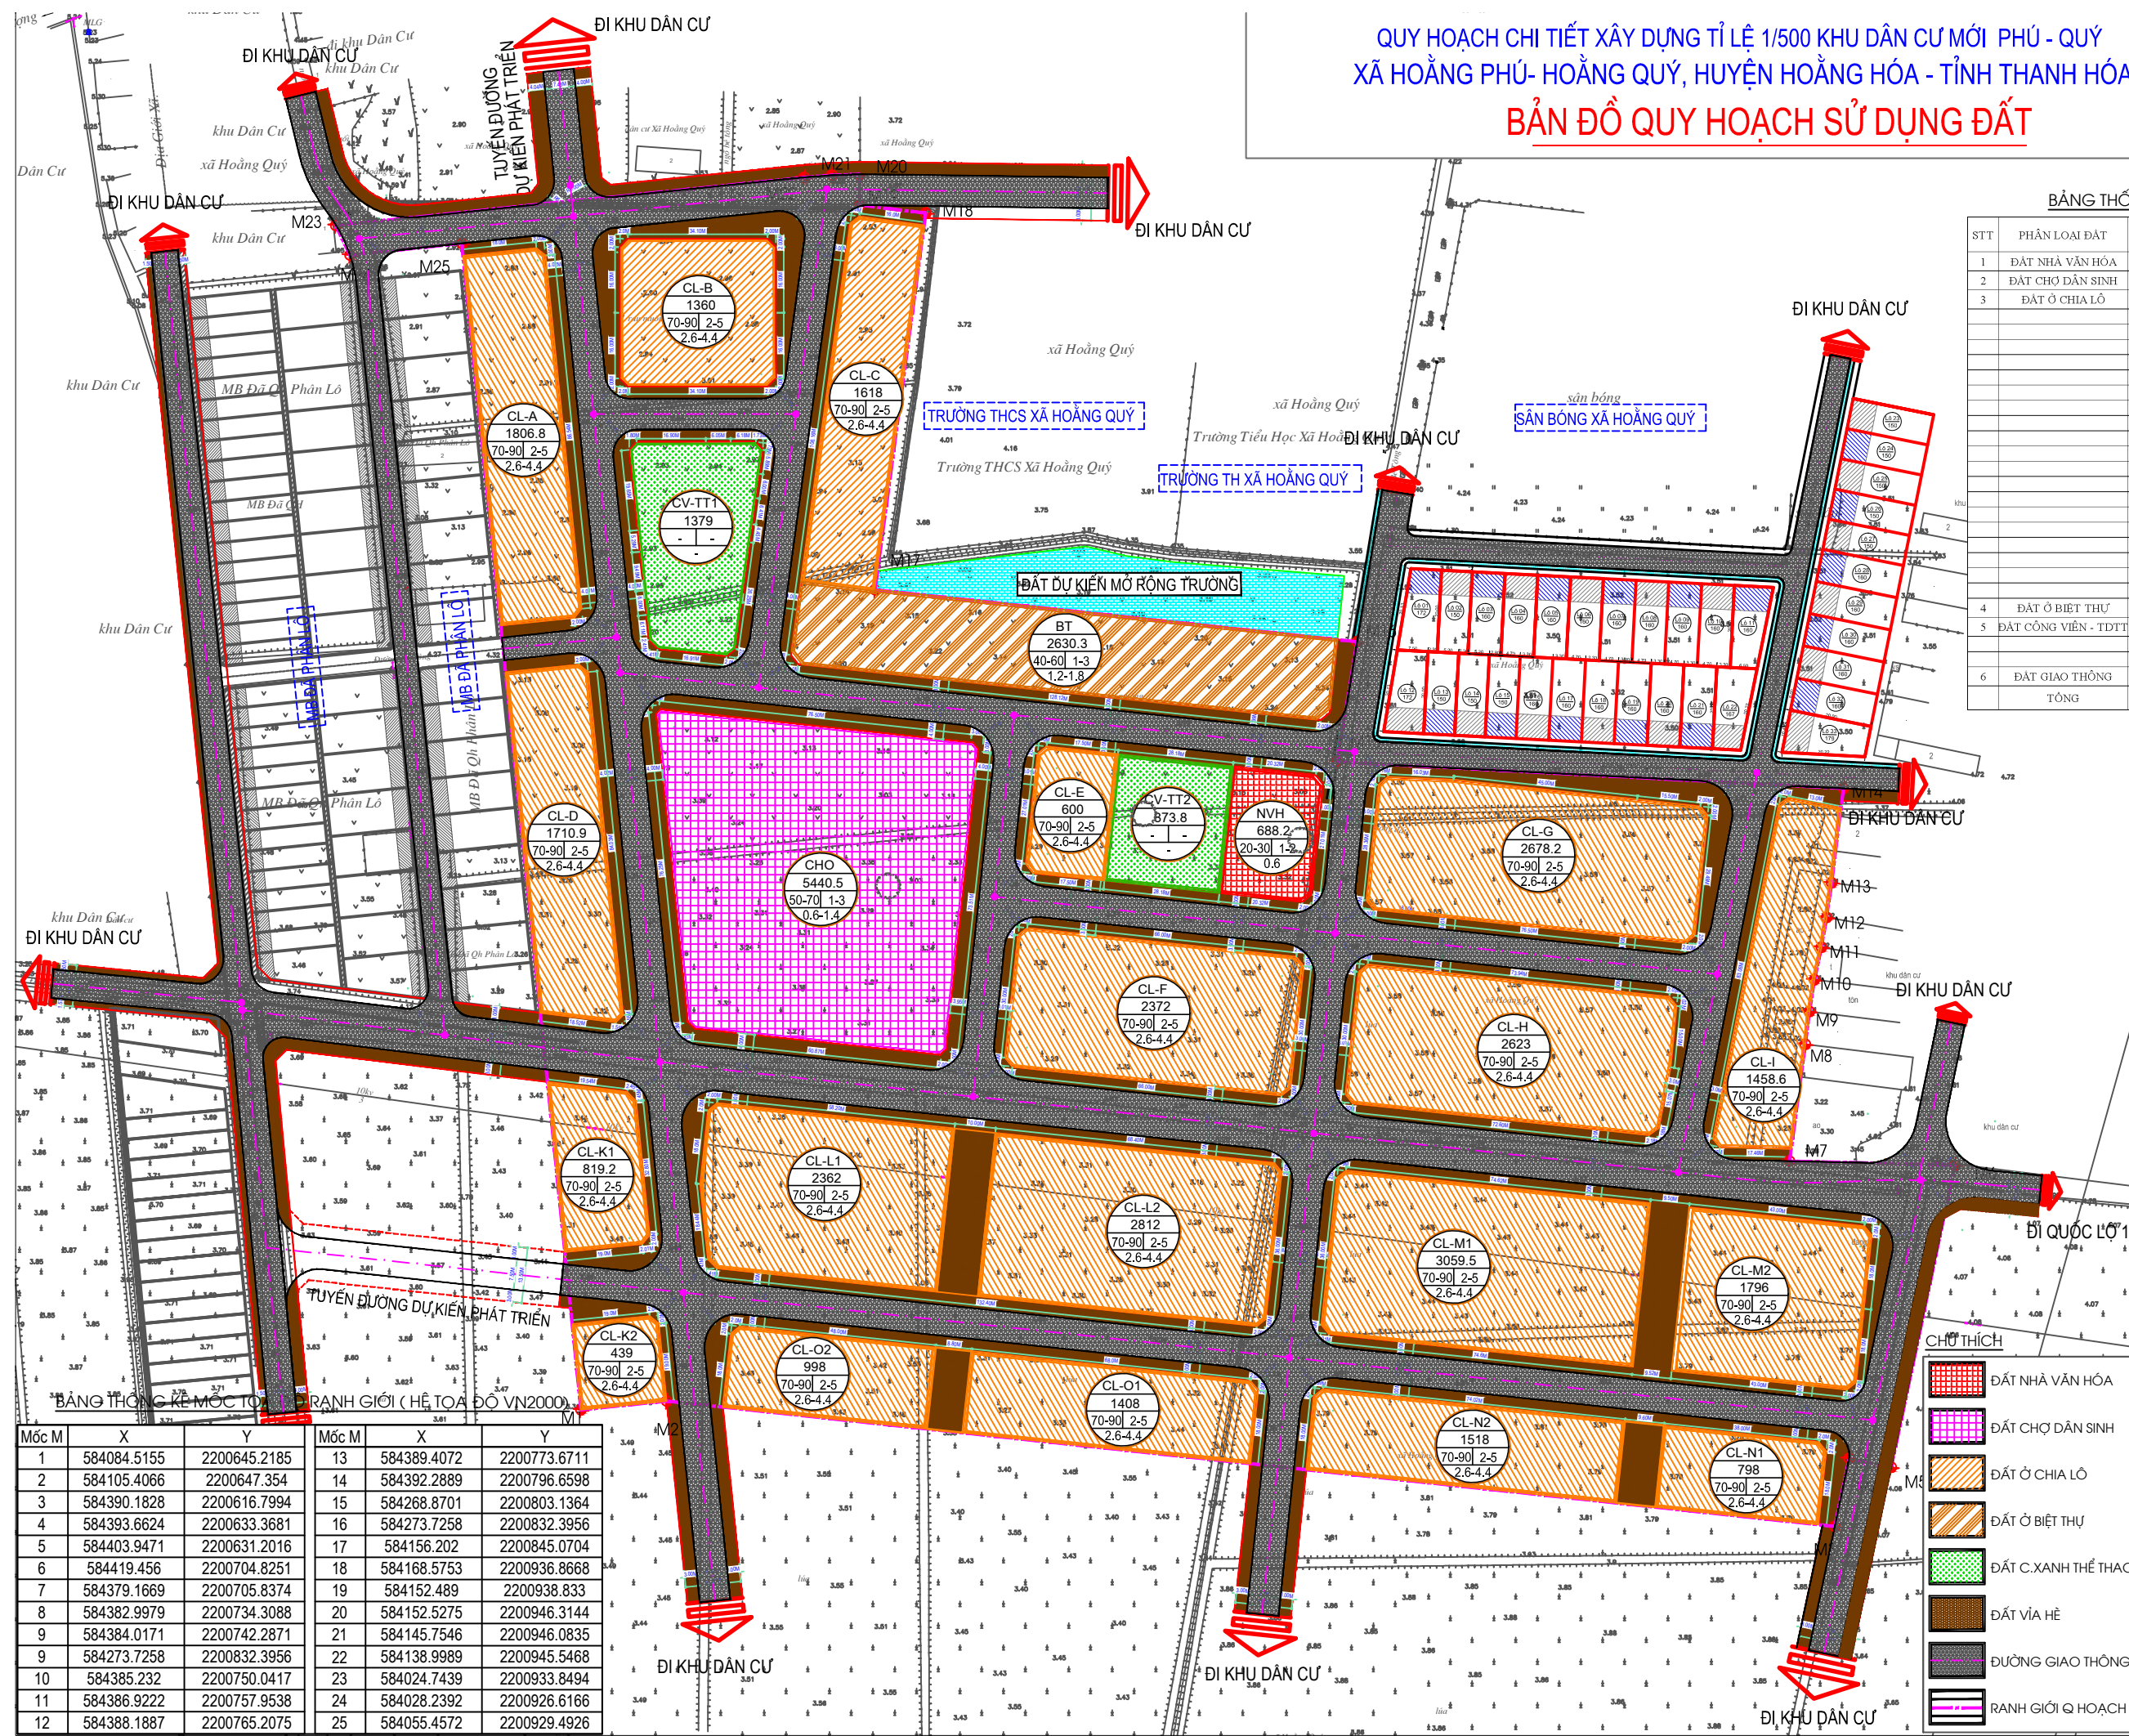


QUY HOẠCH CHI TIẾT XÂY DỰNG TỈ LỆ 1/500 KHU DÂN CƯ MỚI PHÚ - QUÝ
 XÃ HOÀNG PHÚ- HOÀNG QUÝ, HUYỆN HOÀNG HÓA - TỈNH THANH HÓA
BẢN ĐỒ QUY HOẠCH SỬ DỤNG ĐẤT

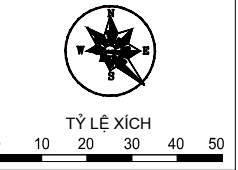


BẢNG THỐNG KÊ QUY HOẠCH SỬ DỤNG ĐẤT

STT	PHÂN LOẠI ĐẤT	KÍ HIỆU	DIỆN TÍCH (M ²)	HỆ SỐ SDD (LẦN)	TẦNG CAO	MEXD (%)	TỈ LỆ (%)
1	ĐẤT NHÀ VẠN HÓA	NVH	688.2	0.6	1-2	20-30	0.95
2	ĐẤT CHỢ DÂN SINH	CHO	5440.5	0.6-1.4	1-3	50-70	7.54
3	ĐẤT Ở CHIA LỎ	CL	32237.2	2.6-4.4	2-5	70-90	44.68
		CL-A	1806.8				
		CL-B	1360				
		CL-C	1618				
		CL-D	1710.9				
		CL-E	600				
		CL-F	2372				
		CL-G	2678.2				
		CL-H	2623				
		CL-I	1458.6				
		CL-K1	819.2				
		CL-K2	439				
		CL-L1	2362				
		CL-L2	2812				
		CL-M1	3059.5				
		CL-M2	1796				
		CL-N1	798				
		CL-N2	1518				
		CL-O1	1408				
		CL-O2	998				
4	ĐẤT Ở BIỆT THỰ	BT	2630.3	1.2-1.8	1-3	40-60	3.65
5	ĐẤT CÔNG VIÊN - TDTT	CV-TT	2252.8	-	-	-	3.12
		CV-TT1	1379				
		CV-TT2	873.8				
6	ĐẤT GIAO THÔNG	GT	28898.8	-	-	-	40.05
	TỔNG		72147.8				100.00

BẢNG THỐNG KÊ MỐC TỌA ĐỘ

Mốc M	X	Y	Mốc M	X	Y
1	584084.5155	2200645.2185	13	584389.4072	2200773.6711
2	584105.4066	2200647.354	14	584392.2889	2200796.6598
3	584390.1828	2200616.7994	15	584268.8701	2200803.1364
4	584393.6624	2200633.3681	16	584273.7258	2200832.3956
5	584403.9471	2200631.2016	17	584156.202	2200845.0704
6	584419.456	2200704.8251	18	584168.5753	2200936.8668
7	584379.1669	2200705.8374	19	584152.489	2200938.833
8	584382.9979	2200734.3088	20	584152.5275	2200946.3144
9	584384.0171	2200742.2871	21	584145.7546	2200946.0835
9	584273.7258	2200832.3956	22	584138.9989	2200945.5468
10	584385.232	2200750.0417	23	584024.7439	2200933.8494
11	584386.9222	2200757.9538	24	584028.2392	2200926.6166
12	584388.1887	2200765.2075	25	584055.4572	2200929.4926

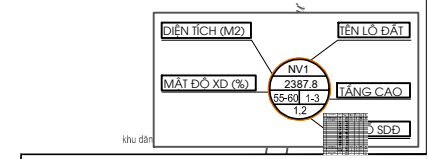

CƠ QUAN PHÊ DUYỆT:
 ỦY BAN NHÂN DÂN HUYỆN HOÀNG HÓA
 THEO QUYẾT ĐỊNH SỐ NGÀY THÁNG NĂM 2018

CƠ QUAN THẨM ĐỊNH:
 PHÒNG KINH TẾ - HẠ TẦNG HUYỆN HOÀNG HÓA
 KÈM THEO VĂN BẢN THẨM ĐỊNH SỐ NGÀY THÁNG NĂM 2018

CƠ QUAN THỎA THUẬN:
 SỞ XÂY DỰNG THANH HÓA
 KÈM THEO VĂN BẢN THỎA THUẬN SỐ NGÀY THÁNG NĂM 2018

CHỦ ĐẦU TƯ:
 BAN QUẢN LÝ DỰ ÁN ĐẦU TƯ XÂY DỰNG HUYỆN HOÀNG HÓA
 KÈM THEO TỜ TRÌNH SỐ NGÀY THÁNG NĂM 2018

CÔNG TRÌNH - ĐỊA ĐIỂM:
 QUY HOẠCH CHI TIẾT XÂY DỰNG TỈ LỆ 1/500 KHU DÂN CƯ MỚI PHÚ - QUÝ
 XÃ HOÀNG PHÚ - HOÀNG QUÝ, HUYỆN HOÀNG HÓA, TỈNH THANH HÓA

TÊN BẢN VẼ: BẢN ĐỒ QUY HOẠCH SỬ DỤNG ĐẤT

BẢN VẼ: 03/11 | **GHÉP:** A0 | **TỶ LỆ:** 1/500 | **THÁNG:** 04/2018

THIẾT KẾ: KTS. LÊ NGỌC PHƯƠNG

CHỦ TRÌ: THS. KTS. LÊ HỒNG VĂN

QL. KỸ THUẬT: THS.KS. BUI ĐỨC HỢP

GIÁM ĐỐC: KTS. NGUYỄN HOÀI NAM

TRANANVI CÔNG TY CỔ PHẦN ĐẦU TƯ VÀ XÂY DỰNG TRẦN ANH
 ĐC: SỐ 11, TRẦN CAO VÂN - PHƯỜNG NGỌC TRƯỜNG - TP. THANH HÓA